


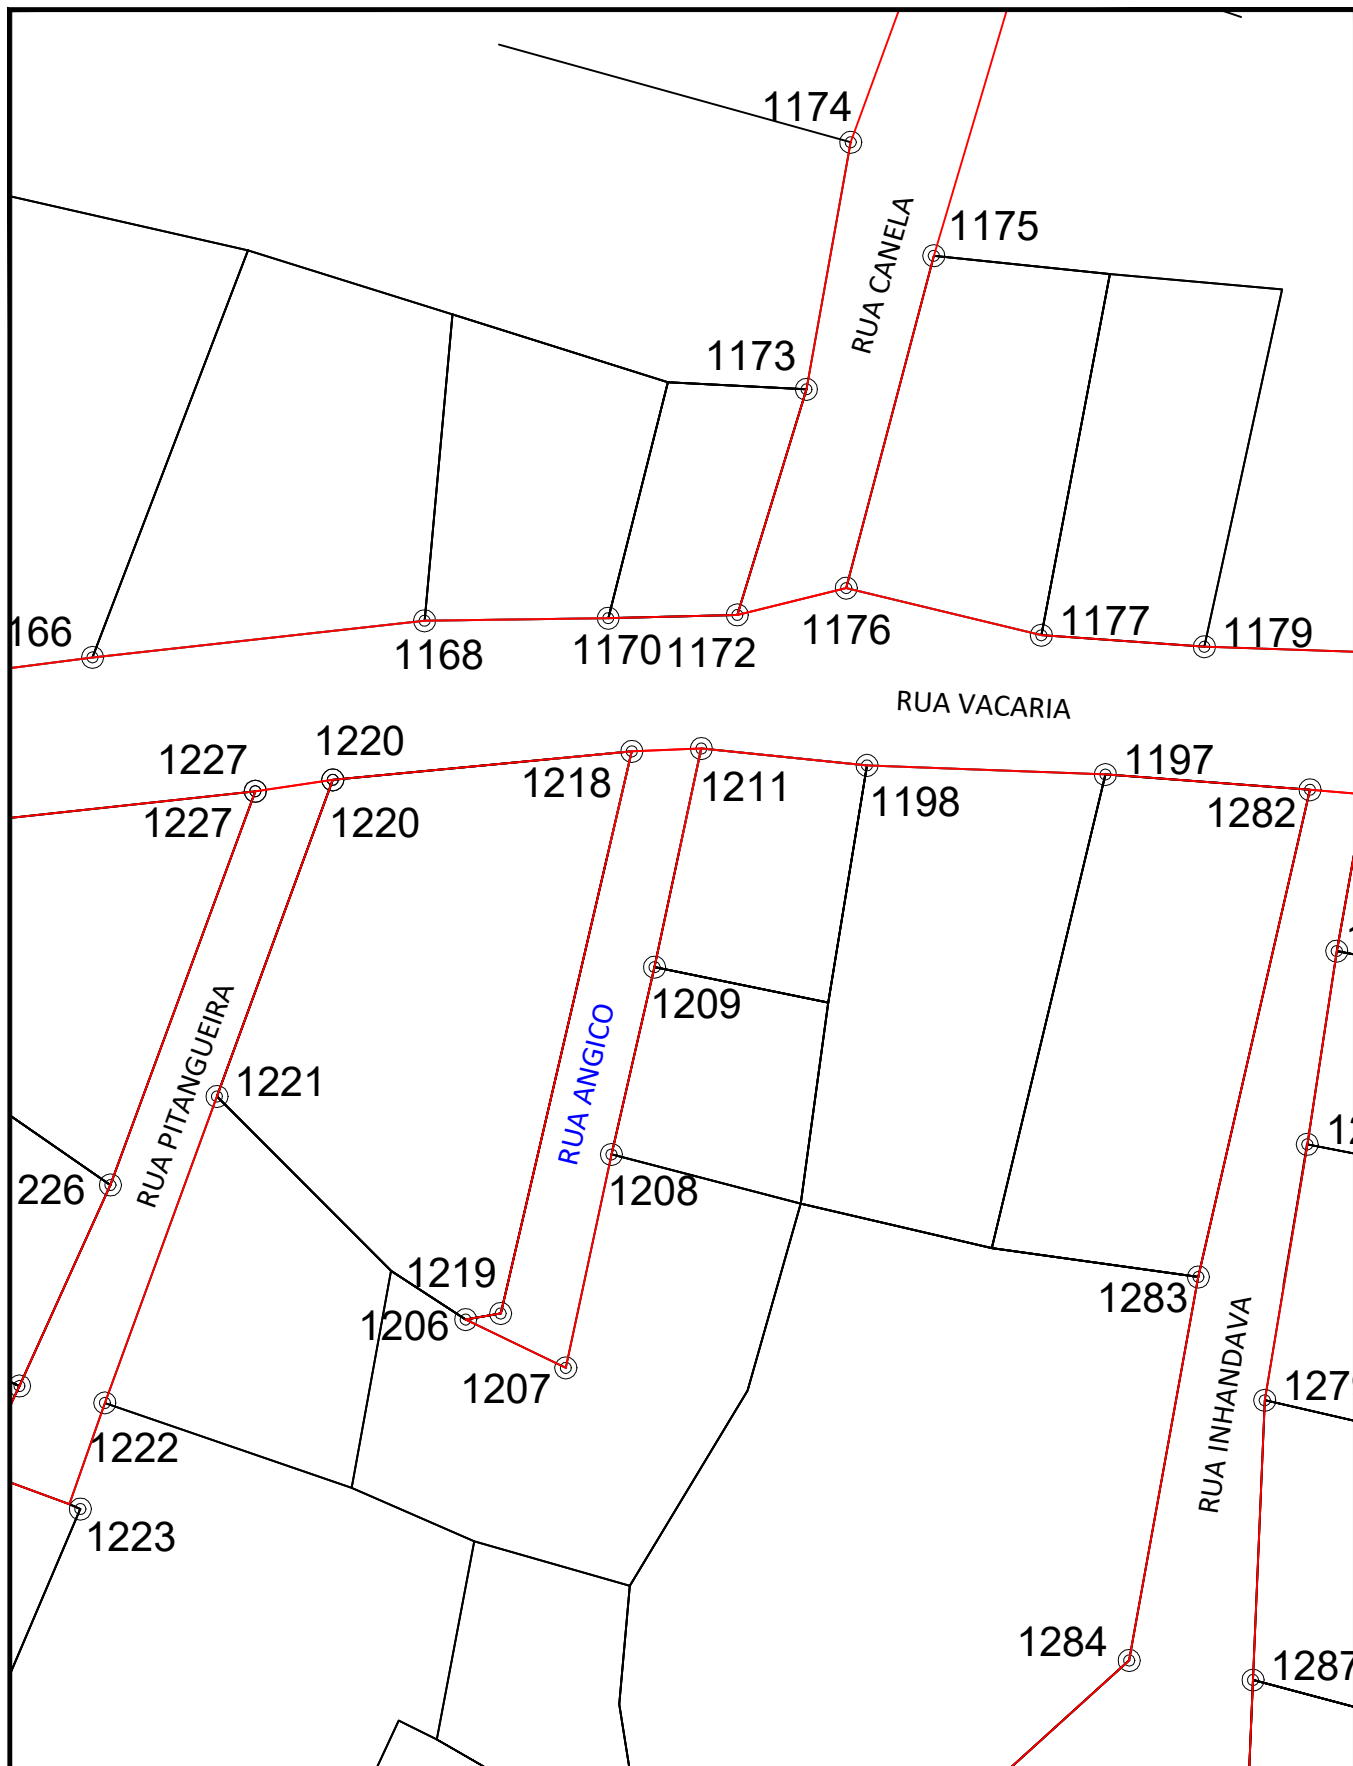

PROJETO DE LEI PARA DENOMINAÇÃO DA RUA ANGICO - MUNICÍPIO DE PAIM FILHO

PROJETO:

PLANTA DE SITUAÇÃO

RESPONSÁVEL TÉCNICO:

Michel Ostroski CREA RS 248375

PROPRIETÁRIO:

Município de Paim Filho/RS

DATA:

22/03/2024

PRANCHA:

01