




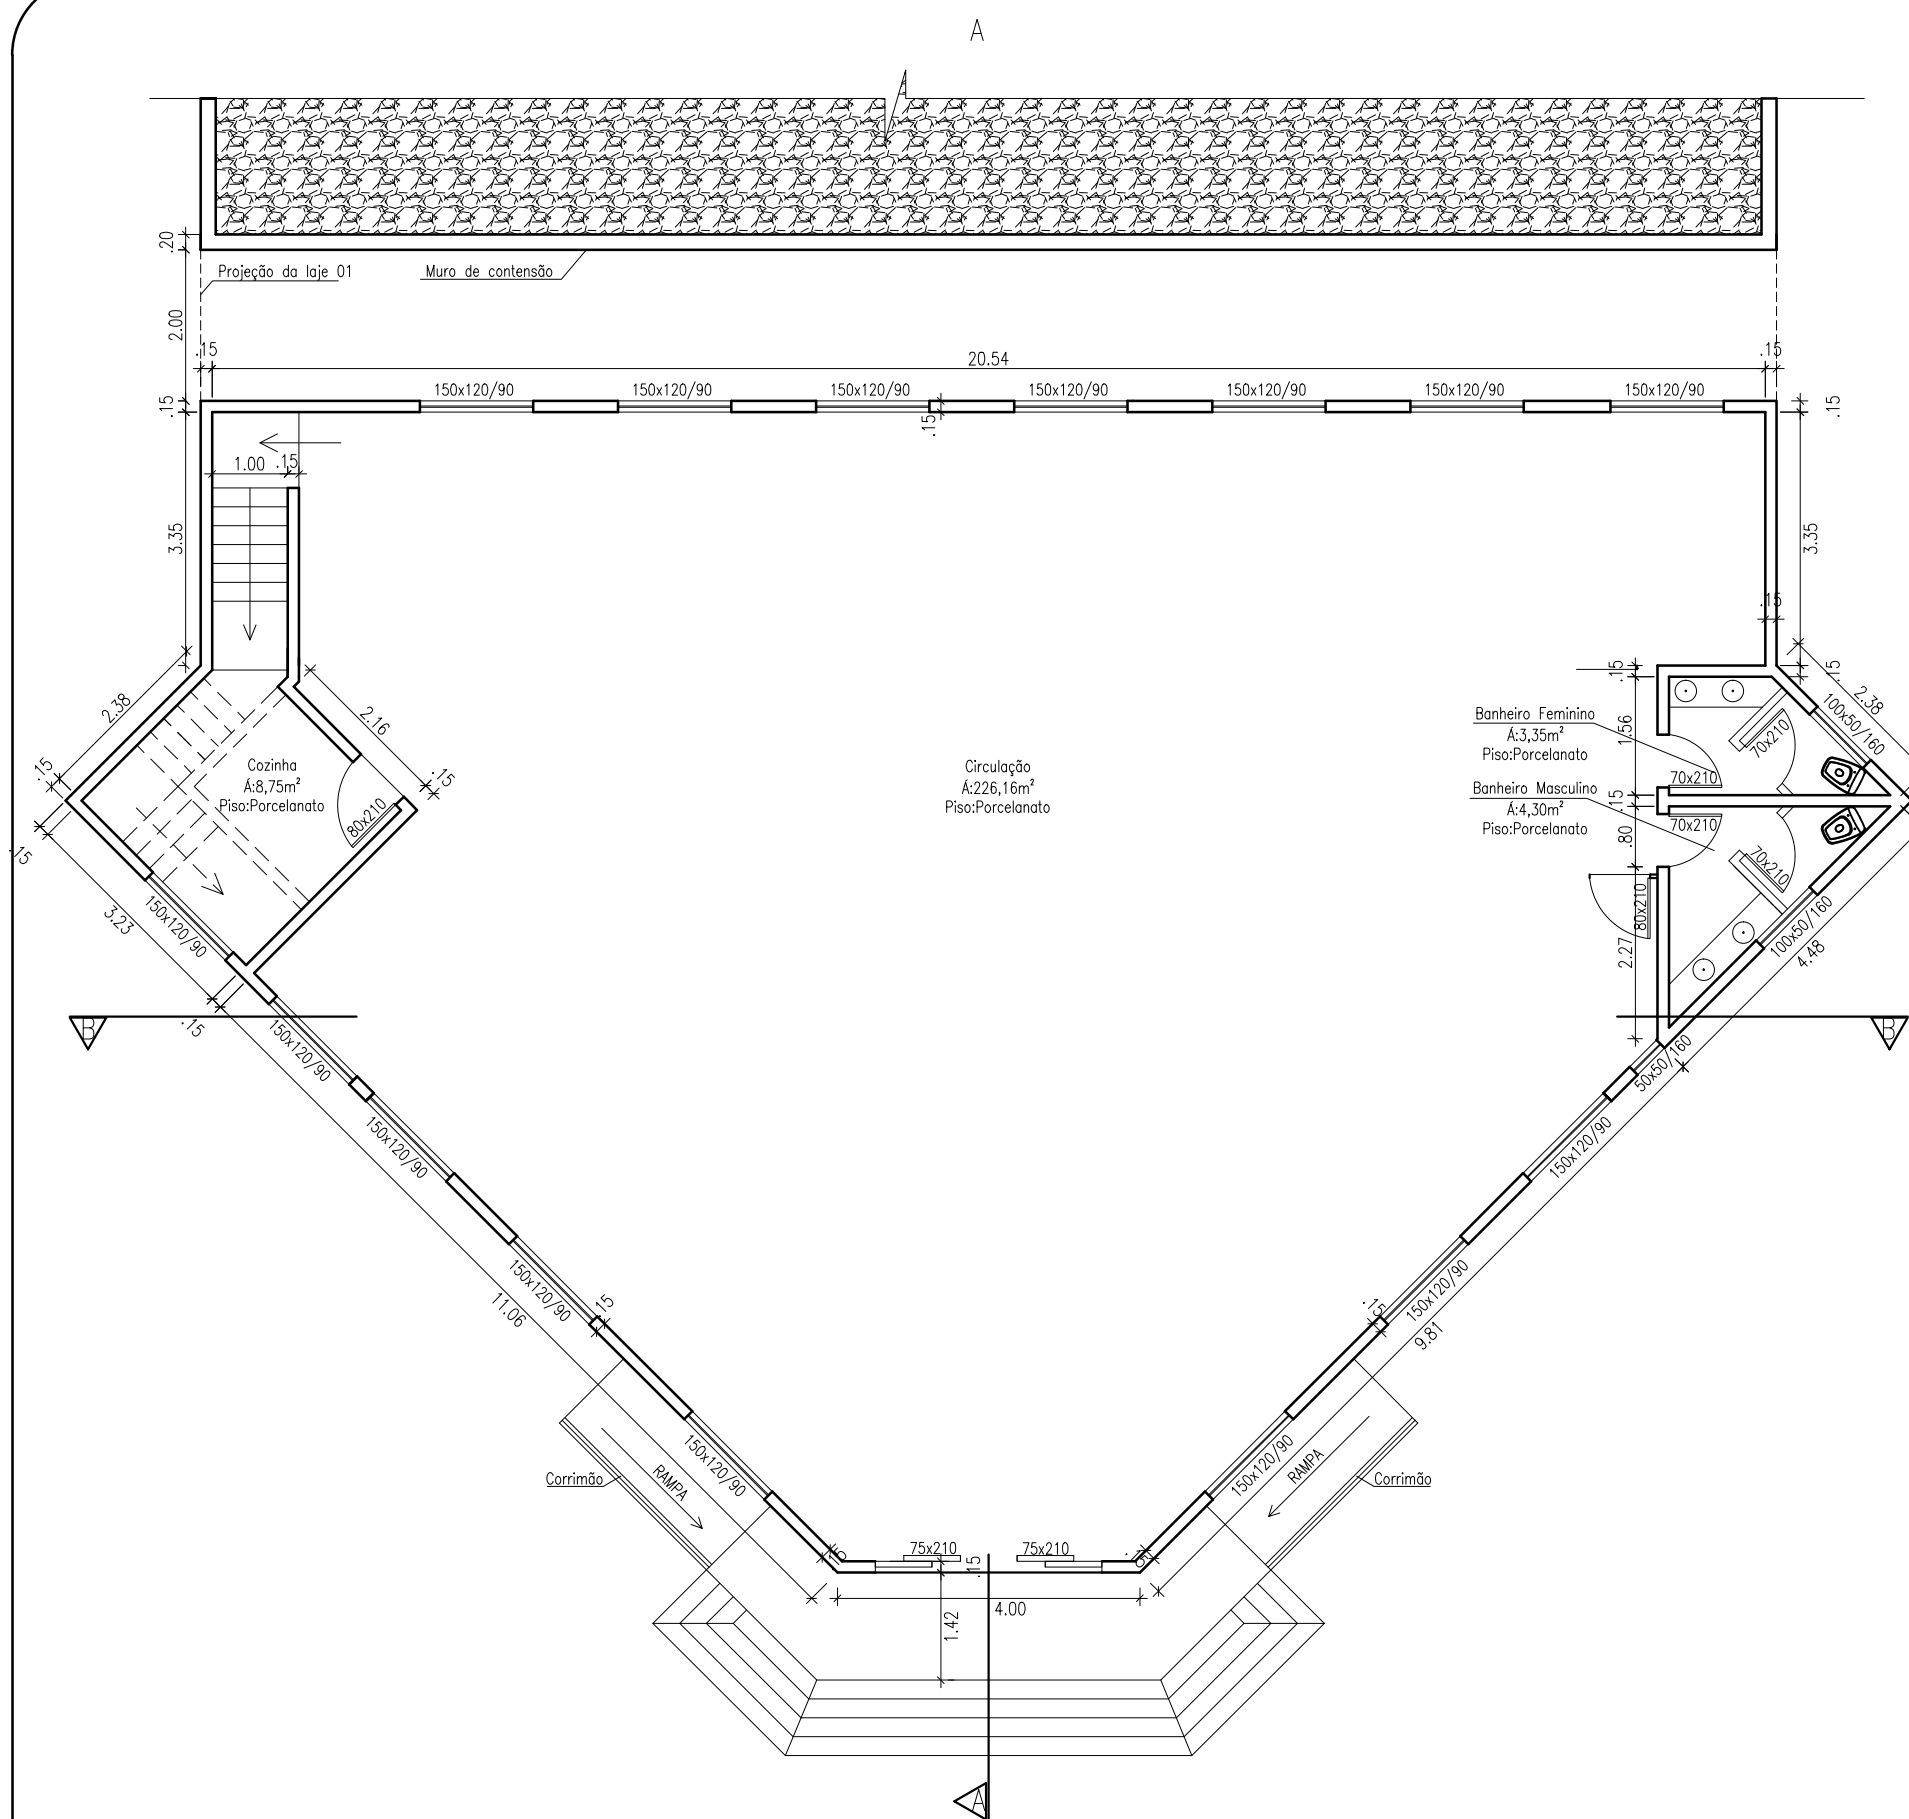

PLANTA BAIXA TÉRREO
ÁREA: 284,71m²
ESC.:1:100

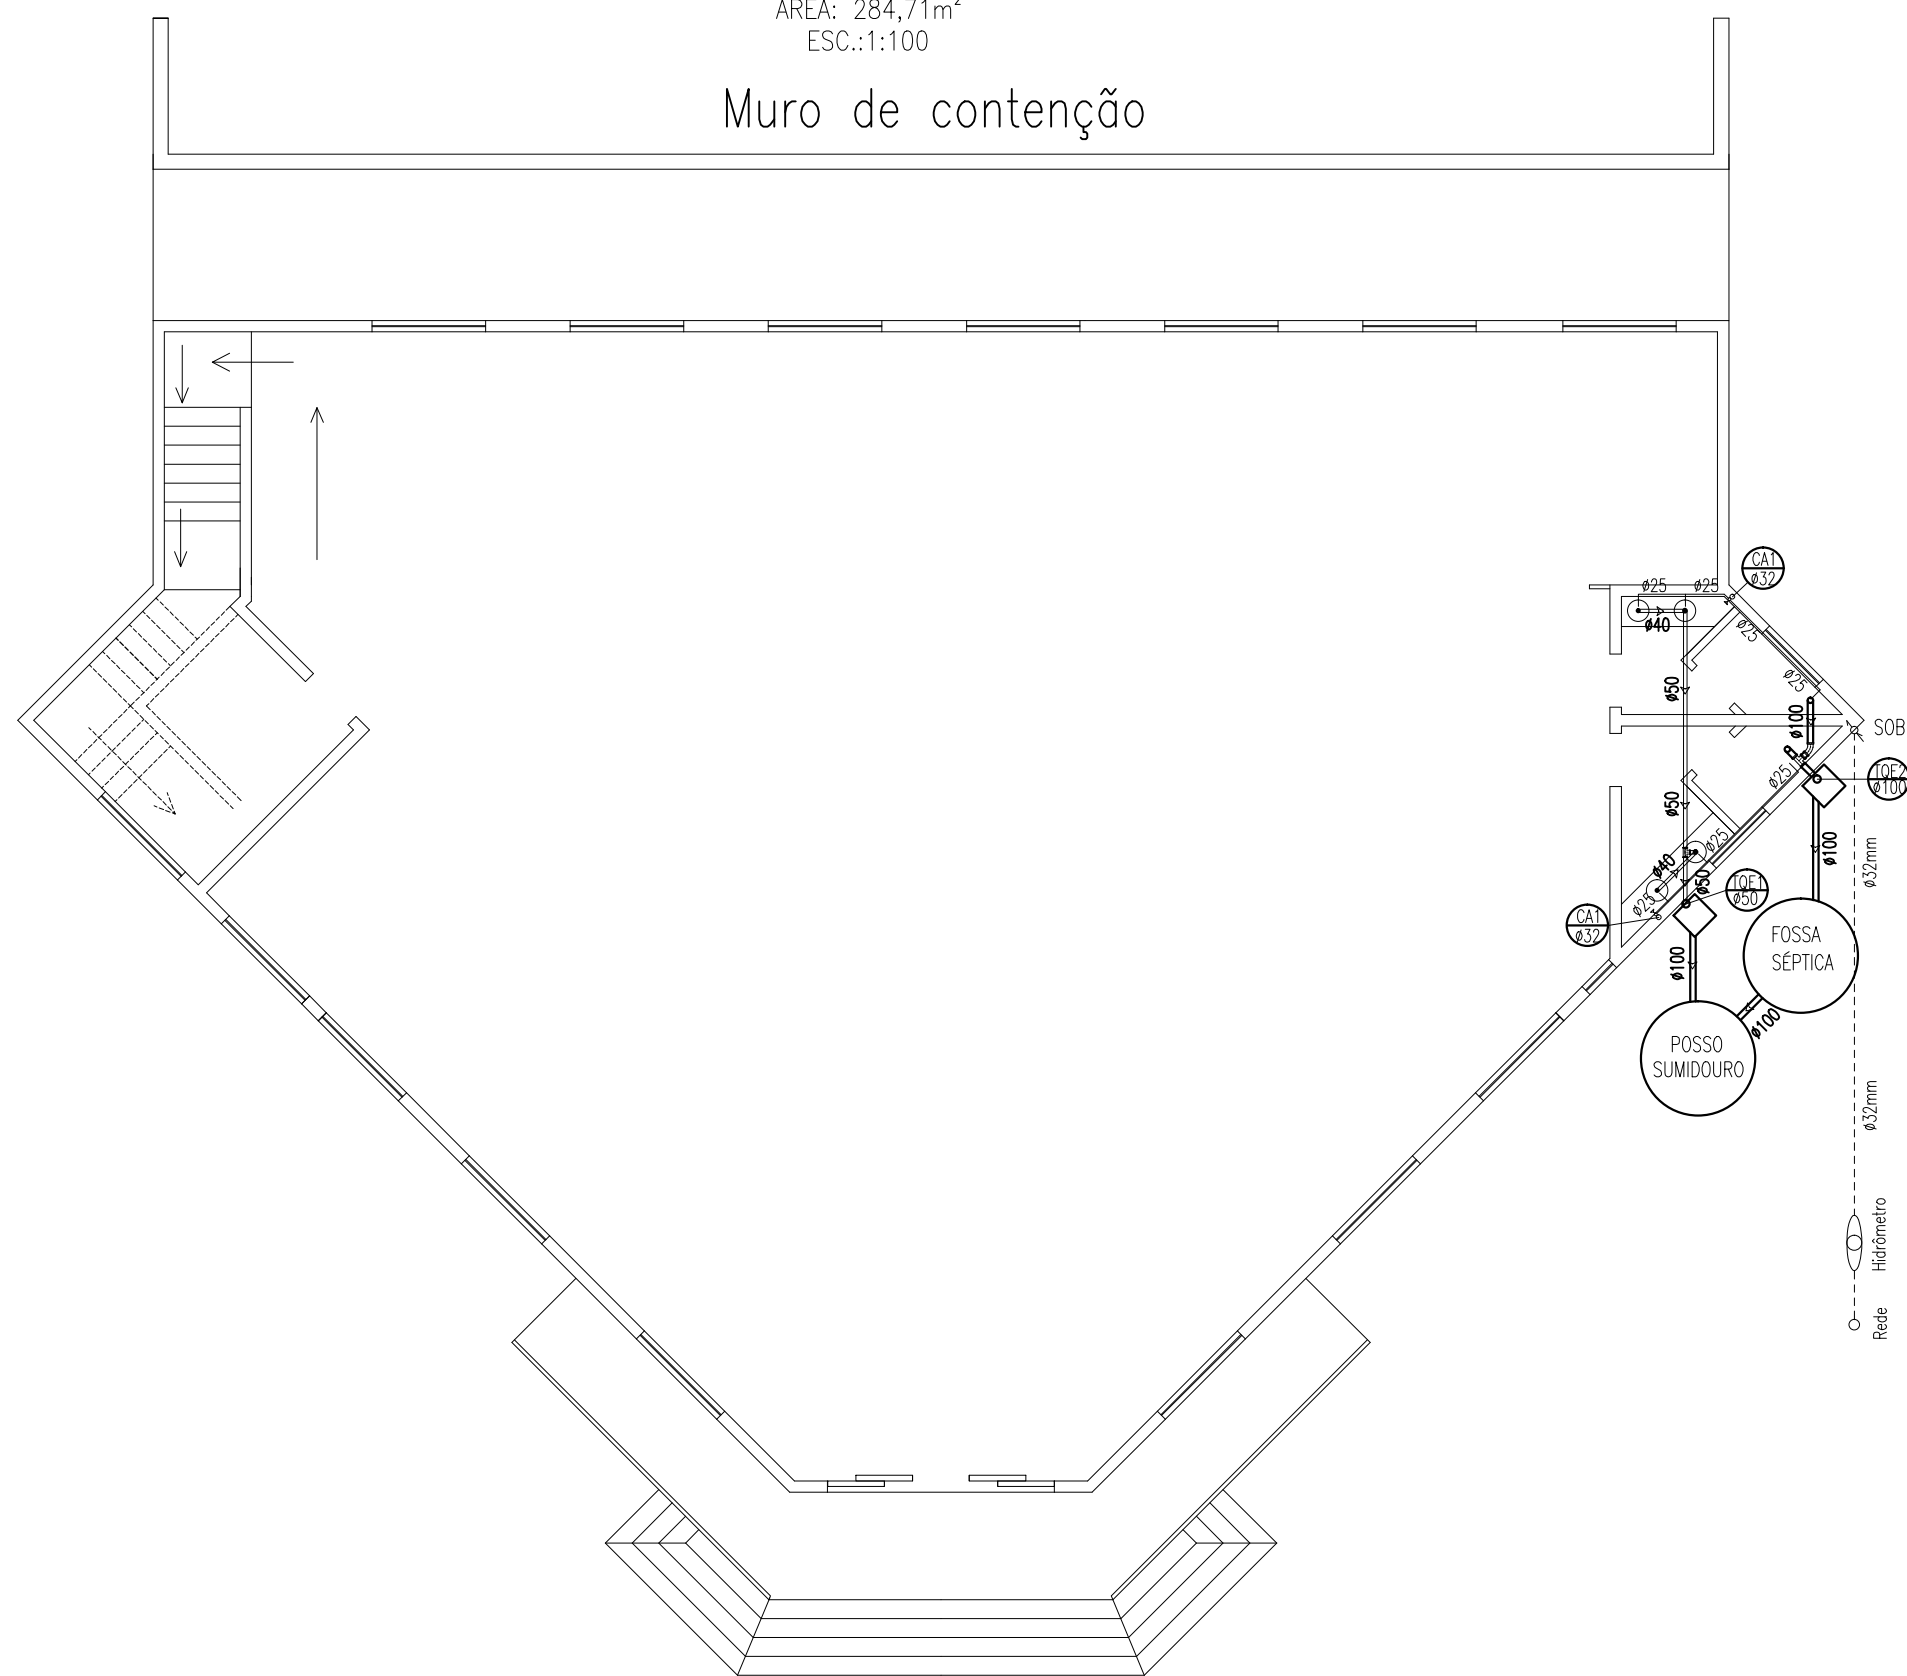

HIDROSSANITÁRIO
TÉRREO
ESC.:1:100

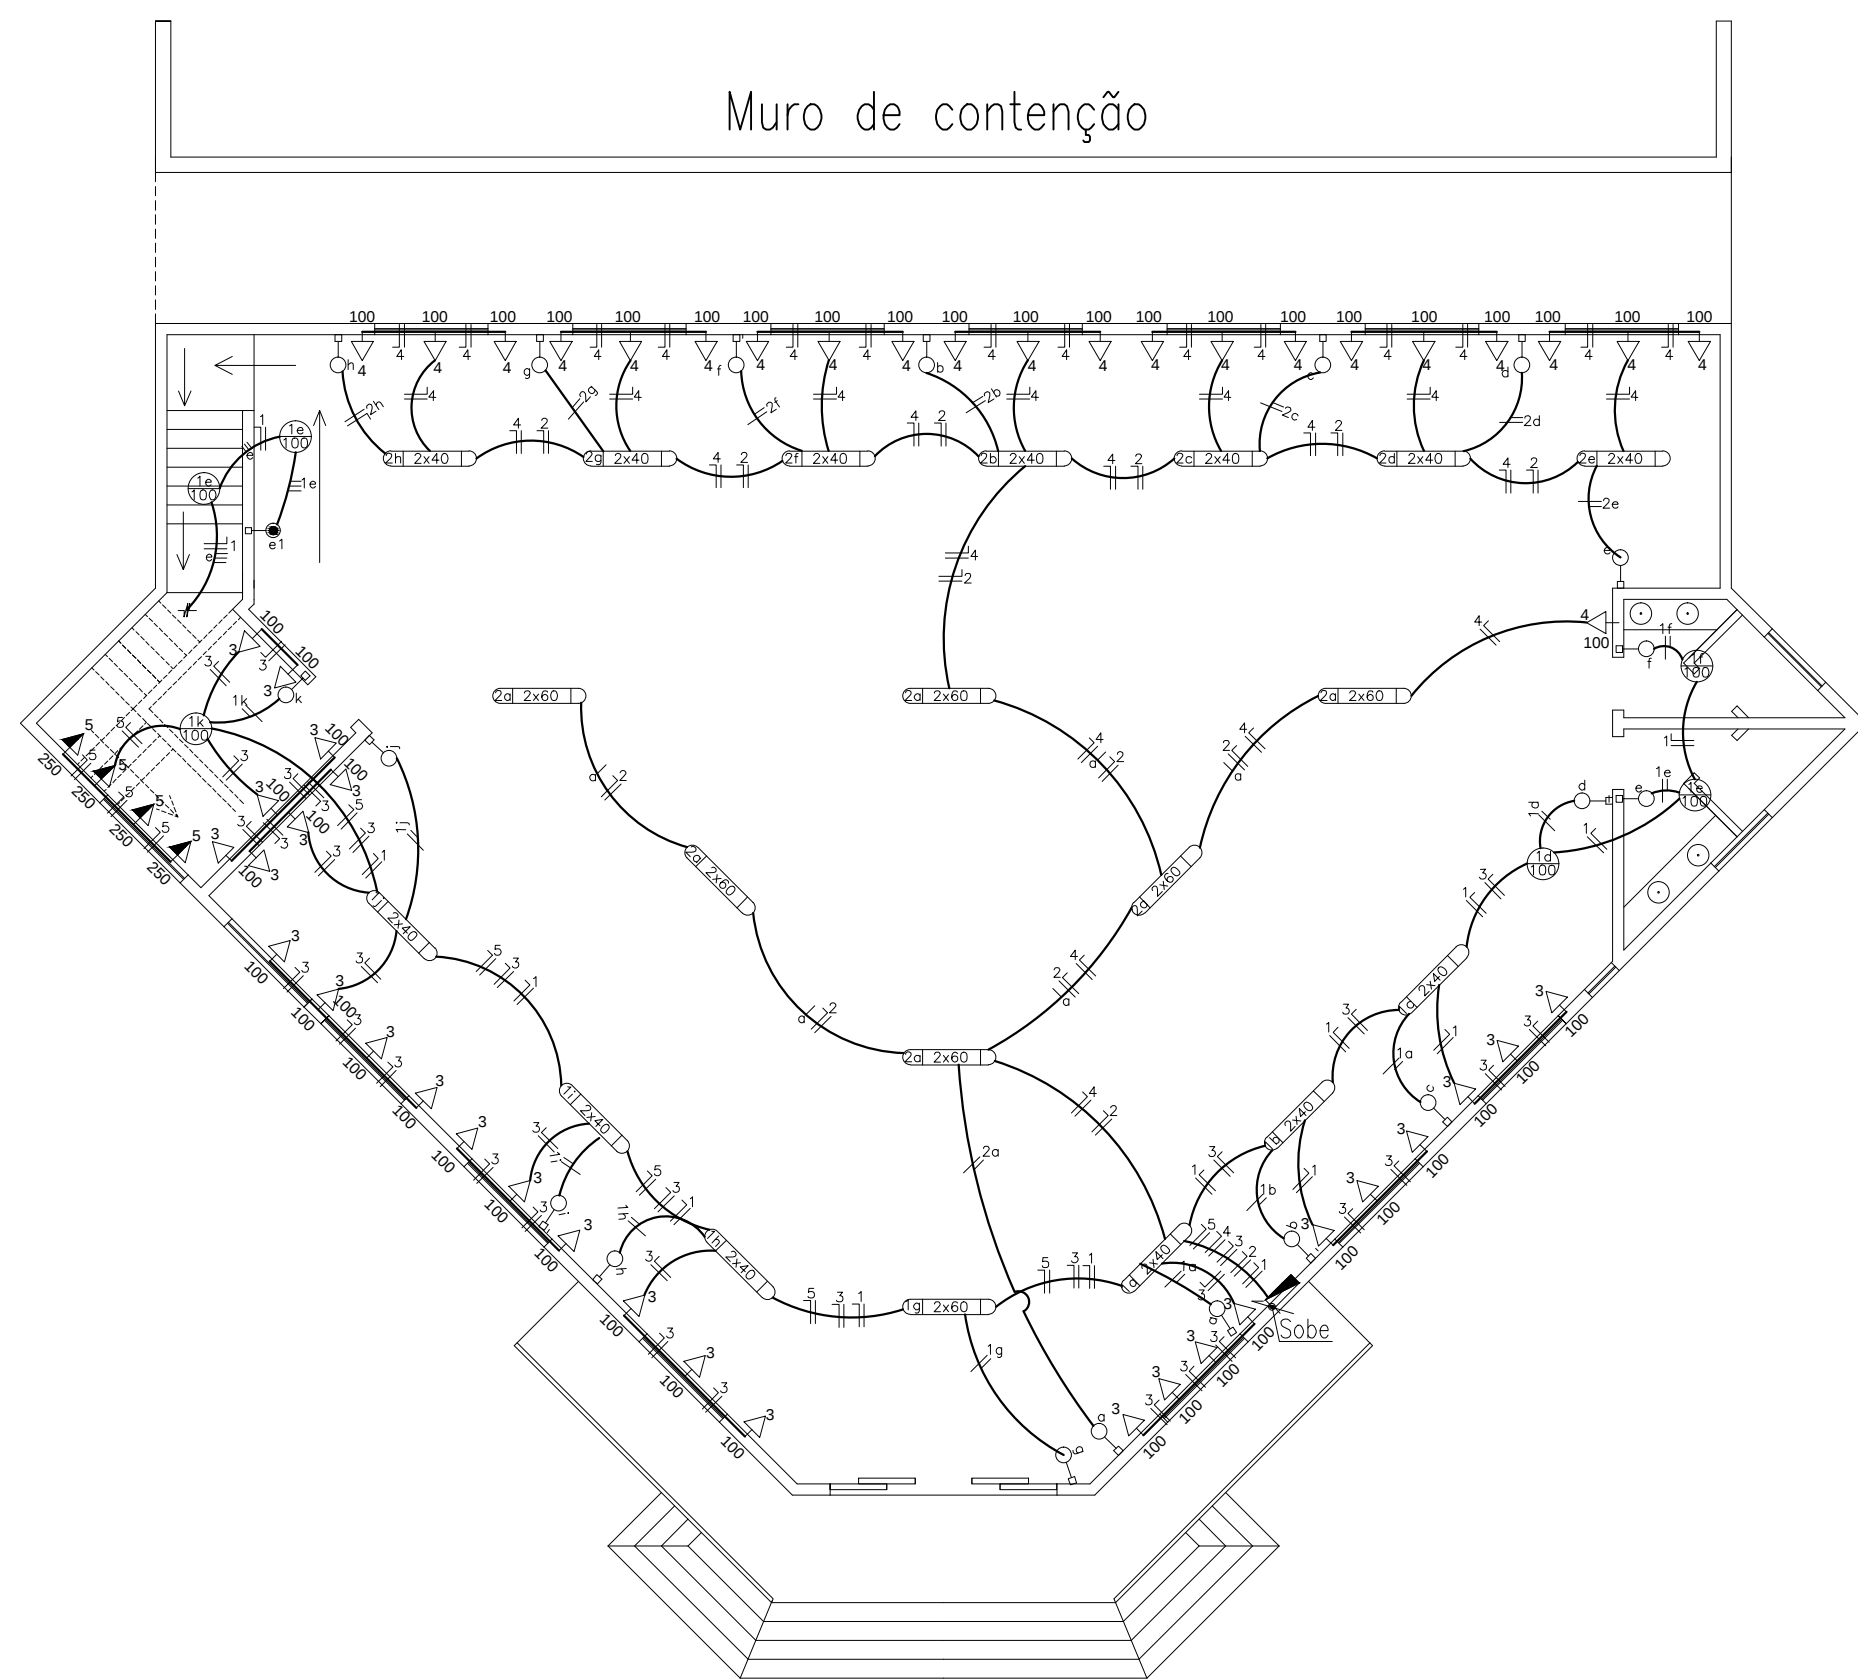

ELÉTRICO
TÉRREO
ESC.:1:100

QUADRO DE CARGAS									
CAIXA DE DISTRIBUIÇÃO 01 /							TÉRREO		
Nº	LÂMPADAS		TOMADAS		TOTAL	FIO	DISJ.		
CIRCUITO	2x40x2x60	100	100	250	2500WATTS	mm²			
01	06	01			1.000	1,5	10		
02	07	06			1.280	1,5	10		
03			28		2.800	2,0	15		
04			22		2.200	2,0	15		
05				04	1.000	1,5	10		
06	RESERVA				1.200	1,5	10		
07	RESERVA				1.200	1,5	10		
CAIXA DE DISTRIBUIÇÃO 02 /							SUPERIOR		
Nº	LÂMPADAS		TOMADAS		TOTAL	FIO	DISJ.		
CIRCUITO	2x40x2x60	100	100	250	2500WATTS	mm²			
01			08		1.120	1,5	10		
02	21				2.520	2,5	15		
03			23		2.300	2,0	15		
04			08		800	1,5	10		
05	RESERVA				1.200	1,5	10		
06	RESERVA				1.200	1,5	10		
TOTAL INSTALADO					19.820				

LEGENDA	
	COLUNA DE VENTILAÇÃO
	COLUNA ABASTECIMENTO DE QUEDA D'ÁGUA
	COLUNA DE QUEDA DE ESOTO
	RAIO

OBS.: TUBULAÇÃO DE ÁGUA NÃO COTADA: 60mm
TUBULAÇÃO DE ESOTO NÃO COTADA: 40mm
UNIDADE DE MEDIDA DAS TUBULAÇÕES: mm

SIMBOLOGIA			
	TE #100mm		JUNÇÃO SIMPLES #40x50mm
	TE #50mm		JOELHO 90° #100mm
	TE #40mm		JOELHO 90° #50mm
	TE #50x100mm		JOELHO 90° #40mm
	TE #40x50mm		JOELHO 90° #50x100mm
	JUNÇÃO DE 45° #100mm		JOELHO 135° #100mm
	JUNÇÃO DE 45° #50mm		JOELHO 135° #50mm
	JUNÇÃO DE 45° #40mm		JOELHO 135° #40mm
	JUNÇÃO DE 45° #50x100mm		JOELHO 135° #50x100mm
	JUNÇÃO DE 45° #40x50mm		JOELHO 135° #40x50mm
	JUNÇÃO SIMPLES #50x100mm		

OBS.: JUNÇÃO DE ESOTO NÃO COTADA
UNIDADE DE MEDIDA DAS JUNÇÕES: mm

Legenda	
	Caixa de medição embutir a 1,50m do piso
	Entrada de serviço
	Condutor Fase
	Condutor Neutro
	Condutor Retorno
	Condutor Terra
	Interruptor simples 1 tecla - 1,10m do piso
	Interruptor simples 2 teclas - 1,10m do piso
	Interruptor simples 3 teclas - 1,10m do piso
	Interruptor paralelo three-way 1,10m do piso
	Luminária p/ fluor. compacta dupla - embutir
	Luminária p/ lâmp. fluor. tubular - embutir
	Luminária p/ lâmp. incand. comum - parede
	Quadro de distribuição - embutir a 1,50m do piso
	Tomada universal 2P a 2,20m do piso
	Tomada universal 2P+T a 1,10m do piso
	Tomada universal 2P+T a 0,30m do piso
	Tomada telefone

SERVIÇOS de
ENGENHARIA

Obra: Serviços diversos no Térreo do
Prédio da Câmara Municipal

Área: 284,71m²

Projeto: Arquitetônico - Hidrossanitário, Elétrico

Resp. Téc. Projeto:

Volmir José Agnoletto
Engenheiro Civil
CREA/RS: 125496-D

Prancha:

02/02

Proprietário:

Câmara Mun. de Vereadores de Paulo Bento

Data:

10/10/2017

Local:

Rua São José, Esquina com Avenida
Irmãs Consolata

Desenho: Volmir

End.: R. Mal. Floriano
nº 113, Apto. 201 - Centro,
CEP: 99700-000 - Erechim - RS
e-mail: geraldobartnicki@gmail.com